


PT

APPARTAMENTO 1

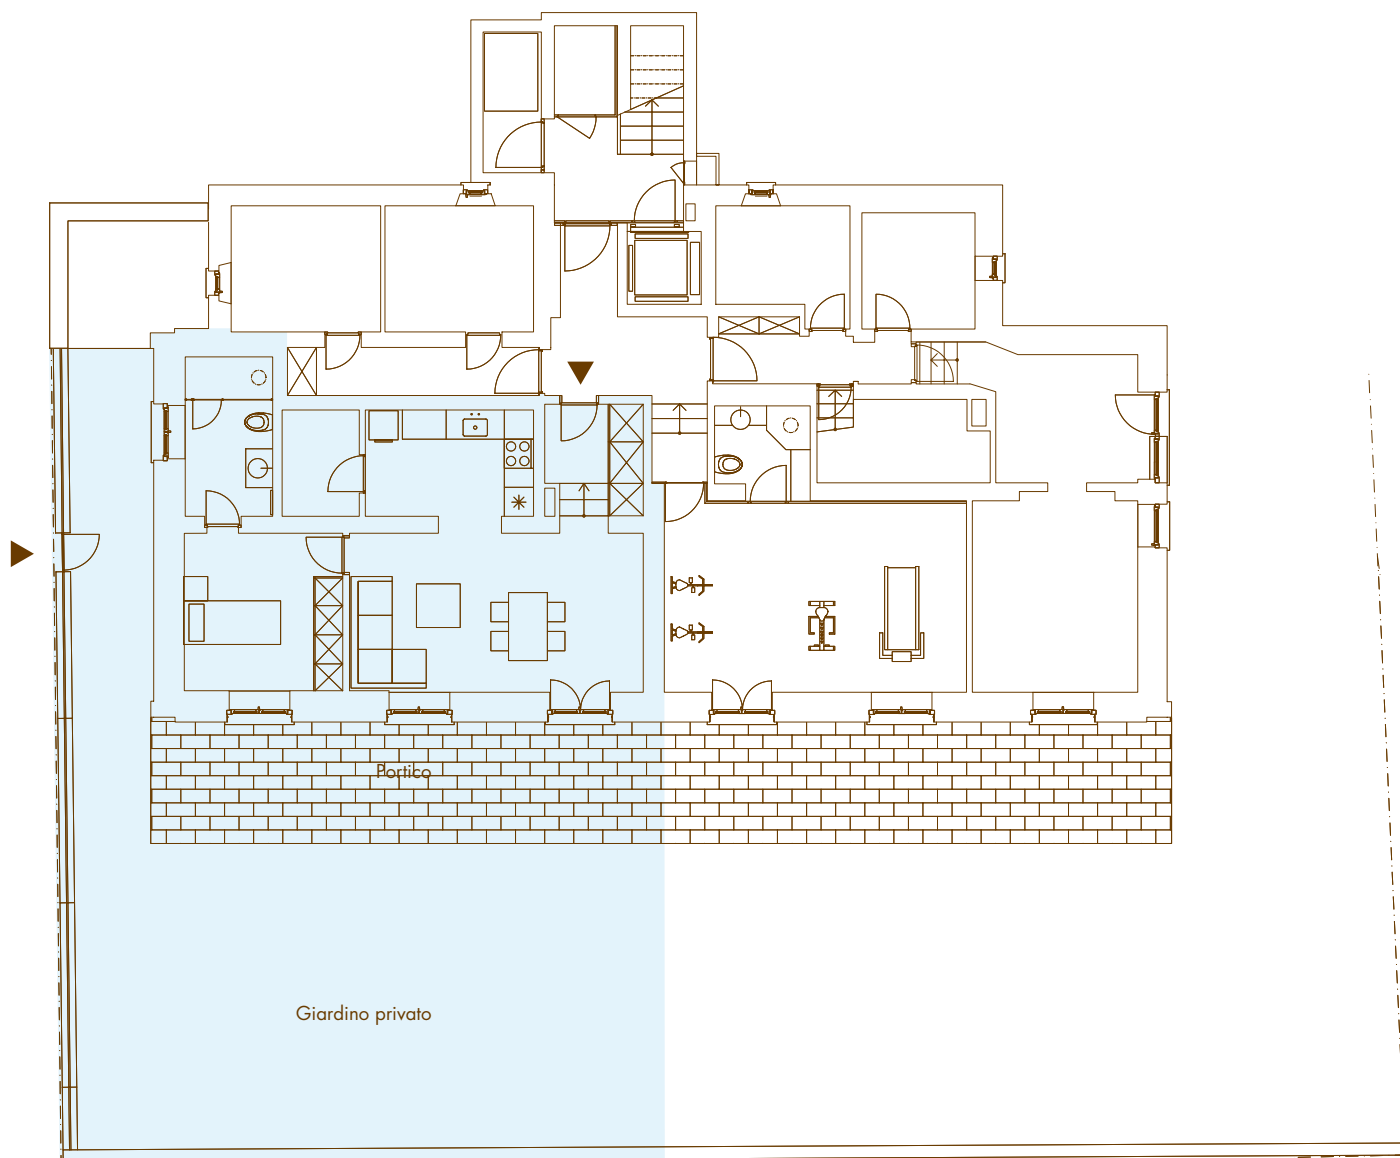

SUPERFICIE 70.70 MQ + PORTICO 25.80 MQ + GIARDINO 109 MQ = TOTALE 205.5 MQ

Casa Solatia - casella postale 5411 CH-6901 Lugano - T. +41 91 640 12 00 - F. +41 91 640 12 09 - info@solatia.ch - www.solatia.ch

Per l'esecuzione e le indicazioni delle superfici fanno stato unicamente il descrittivo dettagliato ed i piani esecutivi 1:50.
Non sono da escludere cambiamenti nell'esecuzione e modifiche delle misure.

PT

APPARTAMENTO 1

